




ALZADO SUR

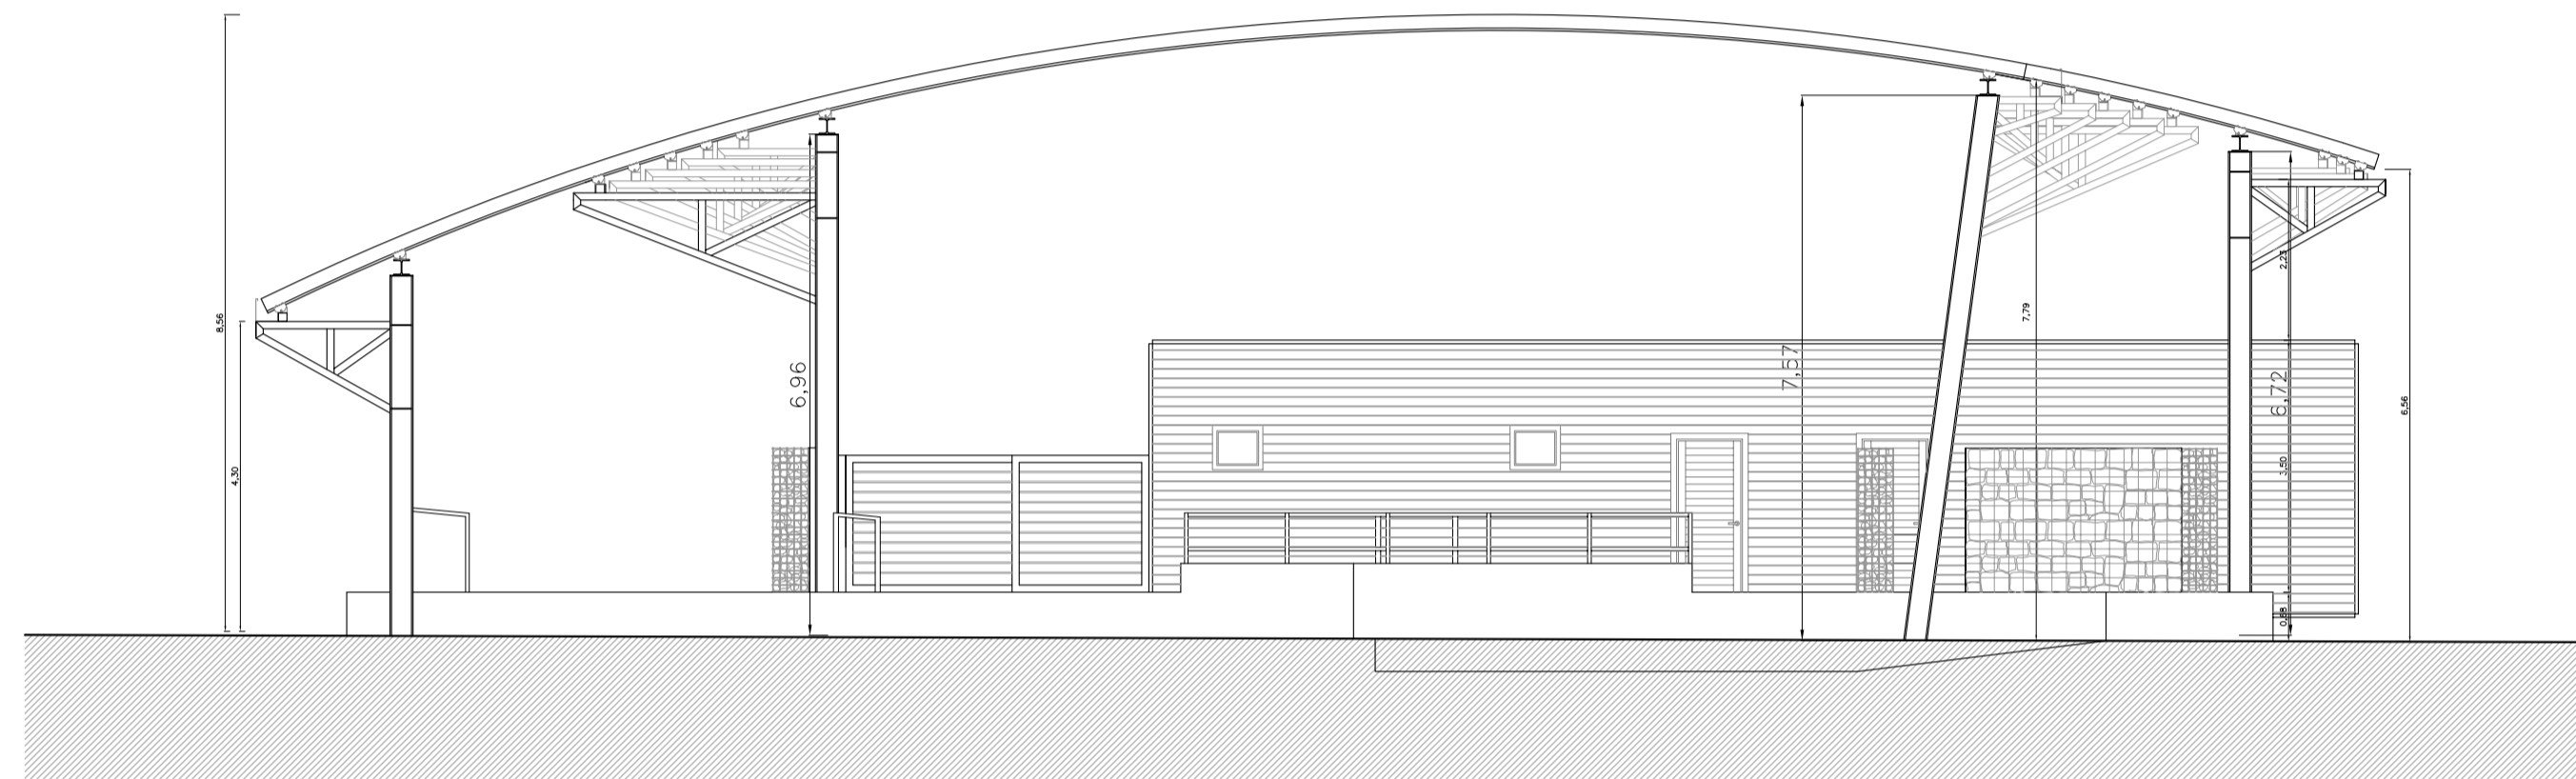

ALZADO SUR

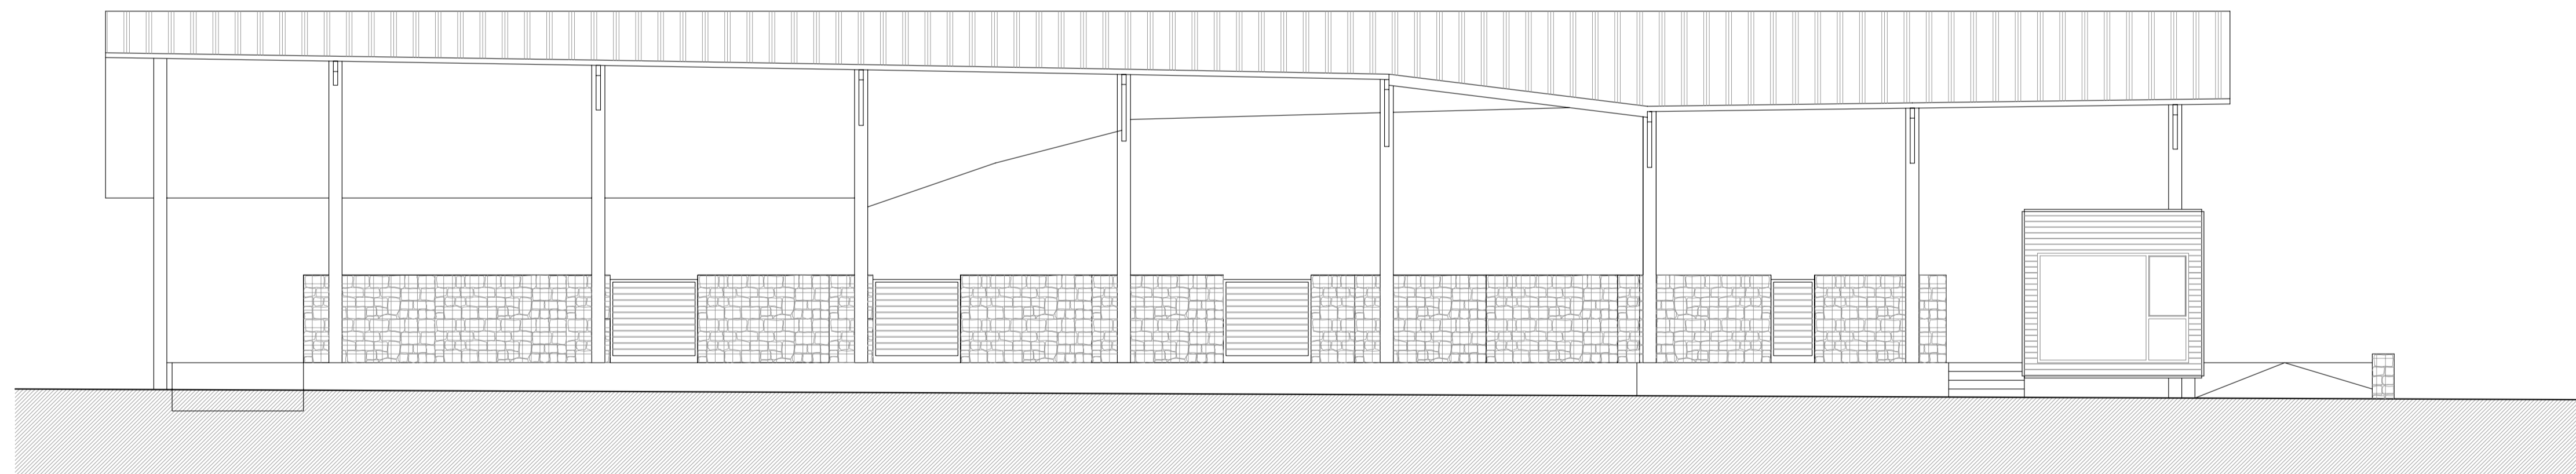

ALZADO SUR

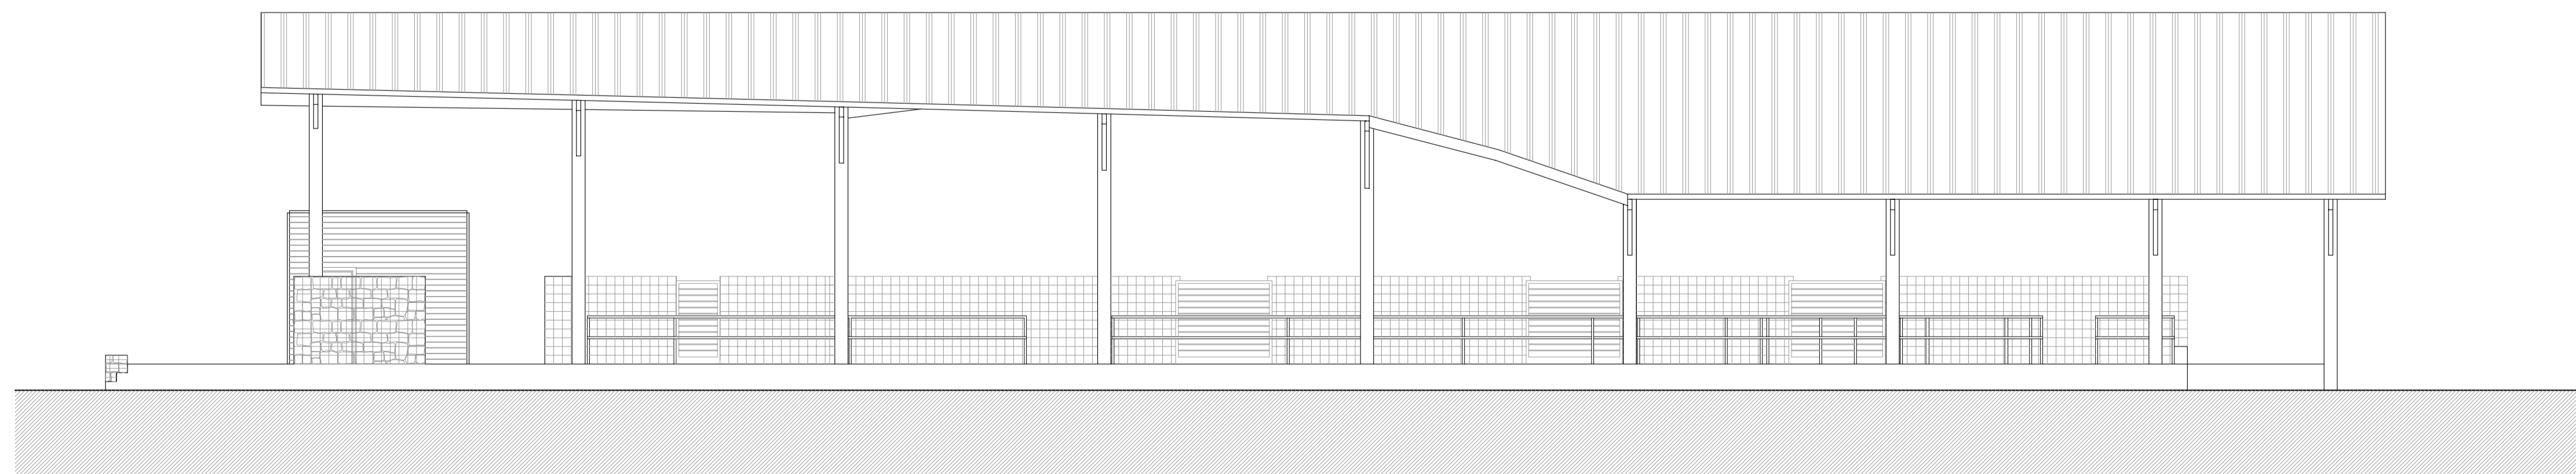

ALZADO SUR

ALZADOS		plano
ESTADO ACTUAL		A4
ESCALA 1/100	JULIO DE 2009	número
EXPEDIENTE	REFERENCIA CAY-096-07	004

RECINTO FERIAL 2ª FASE

PROYECTO BÁSICO Y DE EJECUCIÓN DE FINALIZACIÓN DEL RECINTO FERIAL: 2ª FASE DEL RECINTO FERIAL LA MADRADA

emplazamiento

LA MADRADA LA PLAZA
TEVERGA

promotor

ILMO. AYUNTAMIENTO DE TEVERGA



ArquitectO

CARLOS miguel ALBERDI diaz