

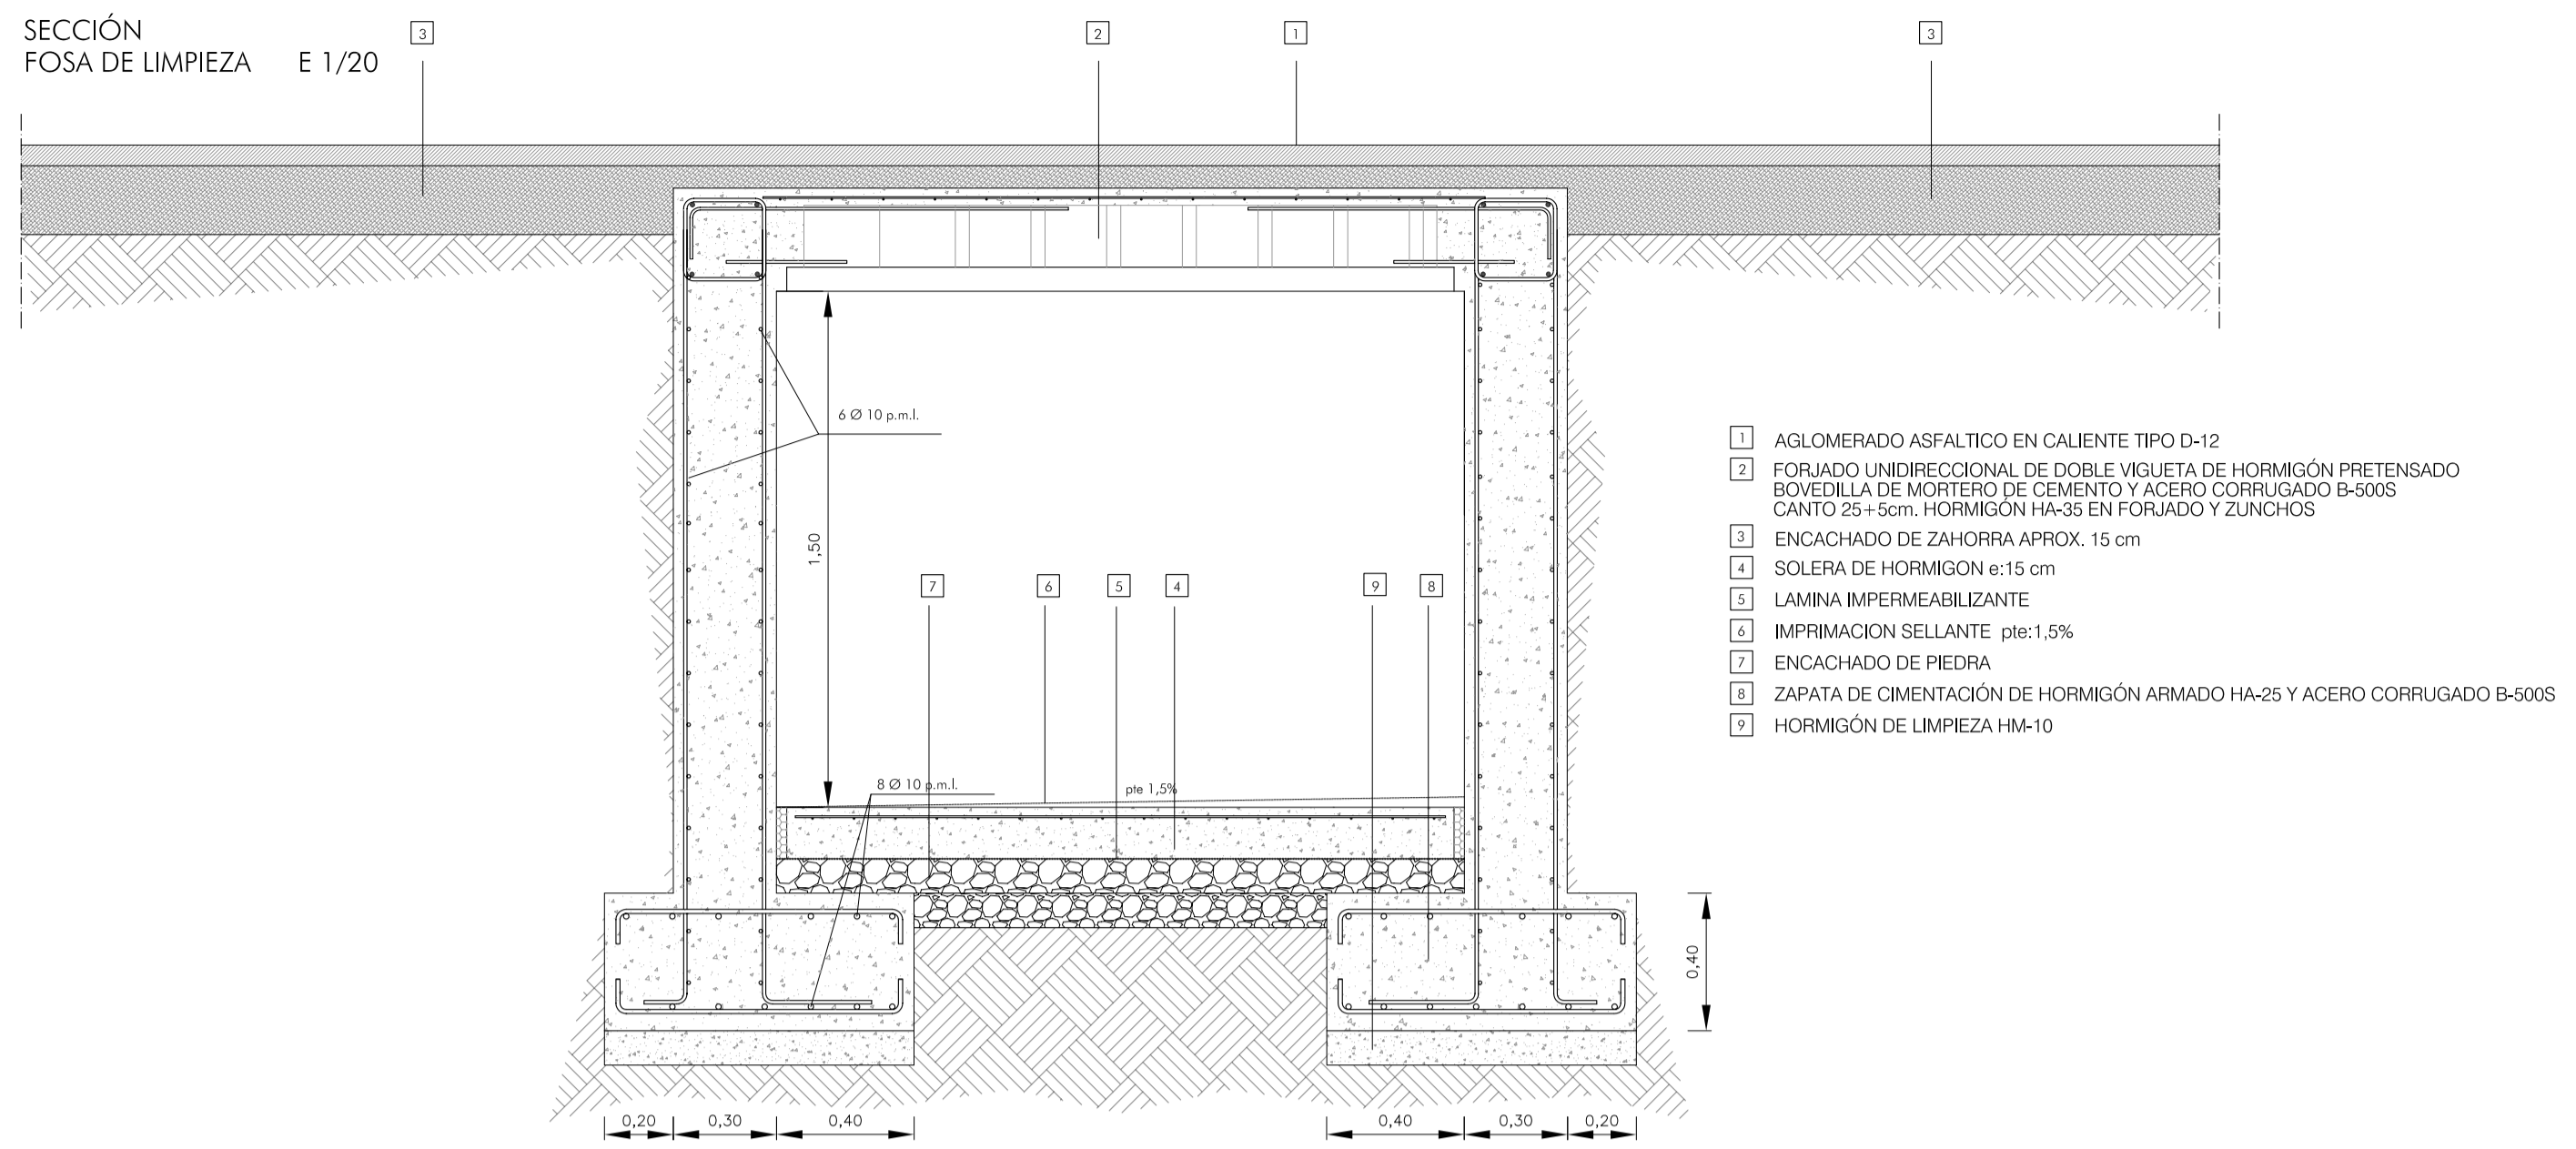
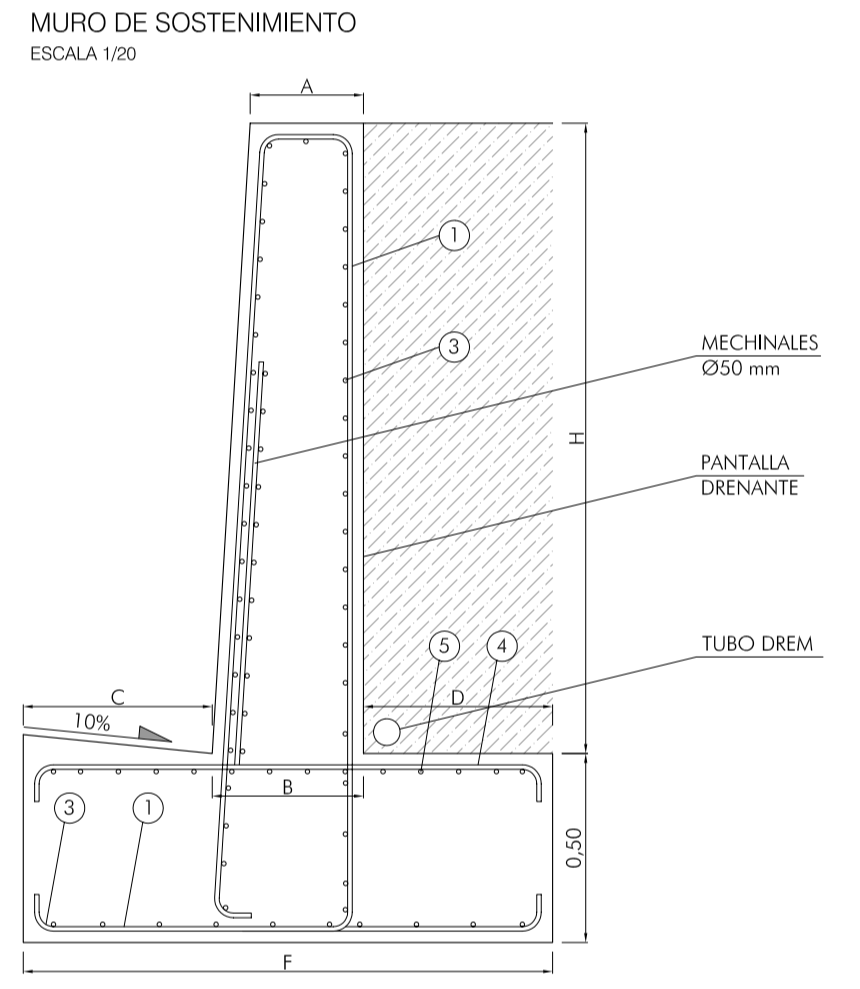
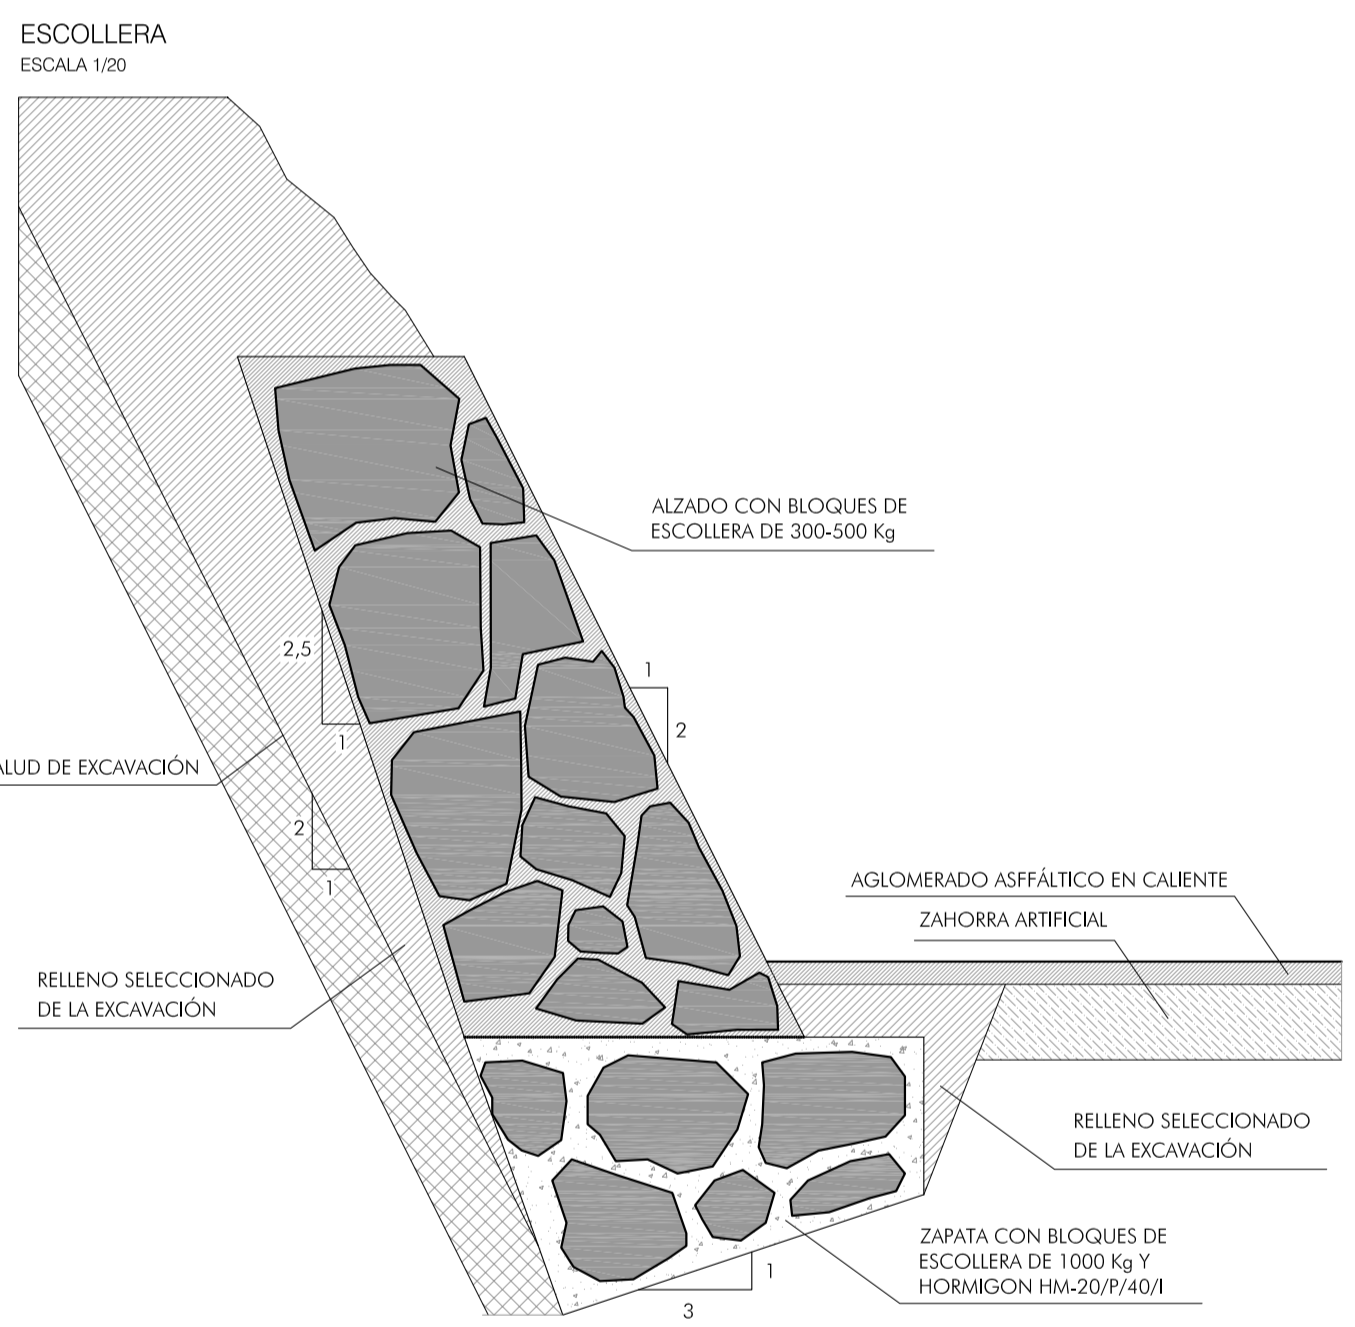





CIERRE DE CHAPA PLEGADA DE 5 mm DE ACERO CORTEN E 1/20

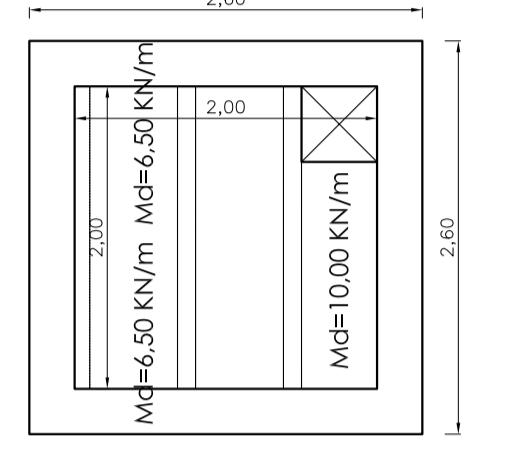

- 1 AGLOMERADO ASFÁLTICO EN CALIENTE TIPO D-12
- 2 FORJADO UNIDIRECCIONAL DE DOBLE VIGUETA DE HORMIGÓN PRETENSADO BOVEDILLA DE MORTERO DE CEMENTO Y ACERO CORRUGADO B-500S CANTO 25=5cm. HORMIGÓN HA-25 EN FORJADO Y ZUNCHOS
- 3 ENCACHADO DE ZAHORRA APROX. 15 cm
- 4 SOLERA DE HORMIGÓN e=15 cm
- 5 LAMINA IMPERMEABILIZANTE
- 6 IMPRIMACION SELLANTE pte:1.5%
- 7 ENCACHADO DE PIEDRA
- 8 ZAPATA DE CIMENTACIÓN DE HORMIGÓN ARMADO HA-25 Y ACERO CORRUGADO B-500S
- 9 HORMIGÓN DE LIMPIEZA HM-10

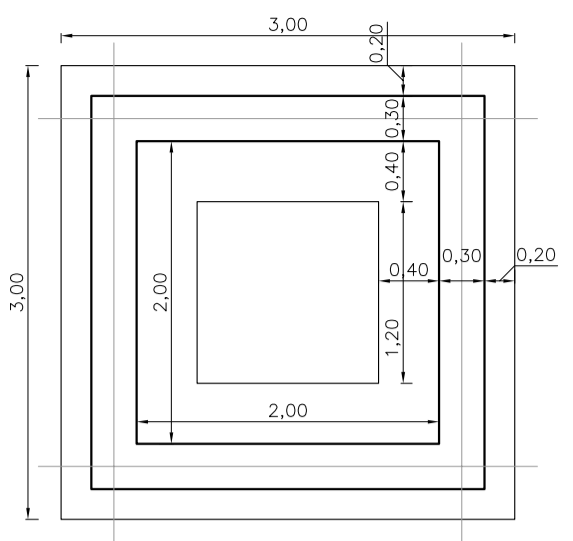

TIPO	MEDICIONES (c.m)						ARMADURAS POR M.L.					
	H	A	B	C	D	E	F	①	②	③	④	⑤
1	100	30	40	40	30	50	110	4 Ø 12	4 Ø 10	4 Ø 8	4 Ø 10	4 Ø 8
2	150	30	45	40	40	50	125	4 Ø 12	4 Ø 10	4 Ø 8	4 Ø 12	4 Ø 8
3	200	30	45	40	60	50	145	4 Ø 12	4 Ø 12	4 Ø 8	4 Ø 12	4 Ø 8

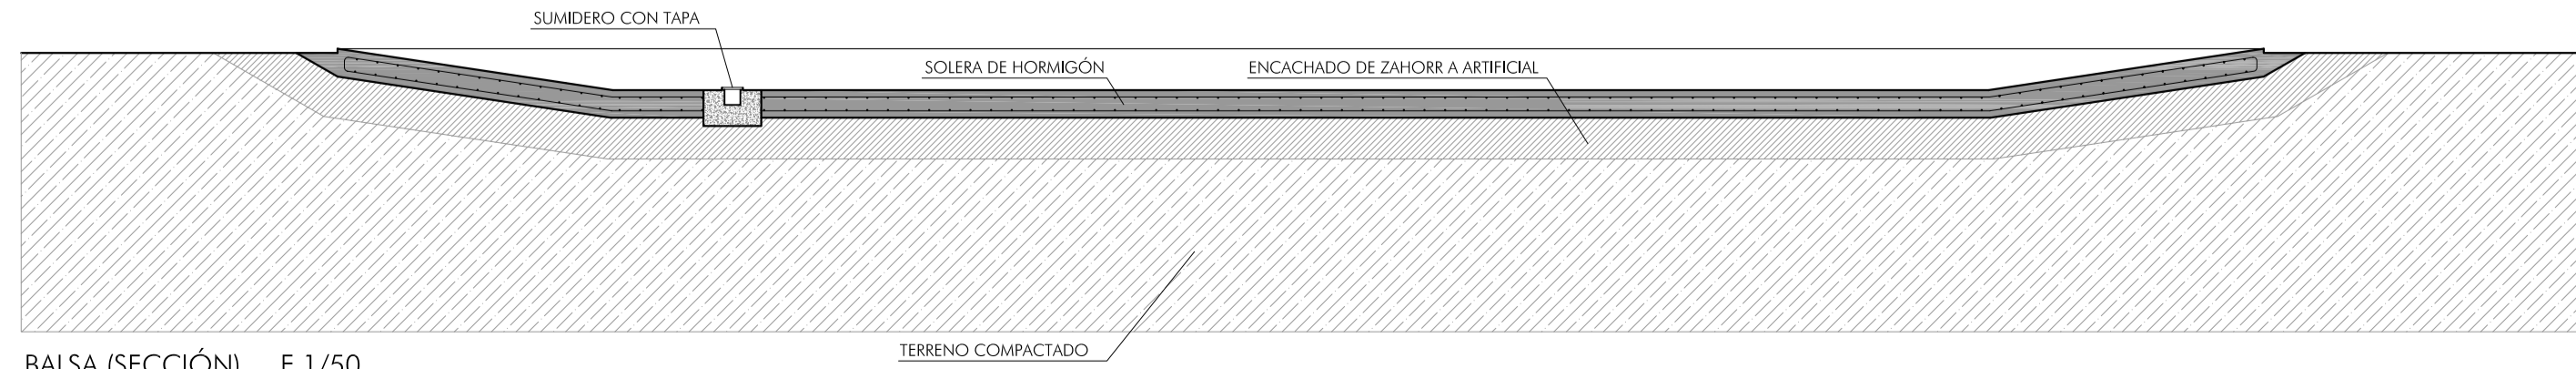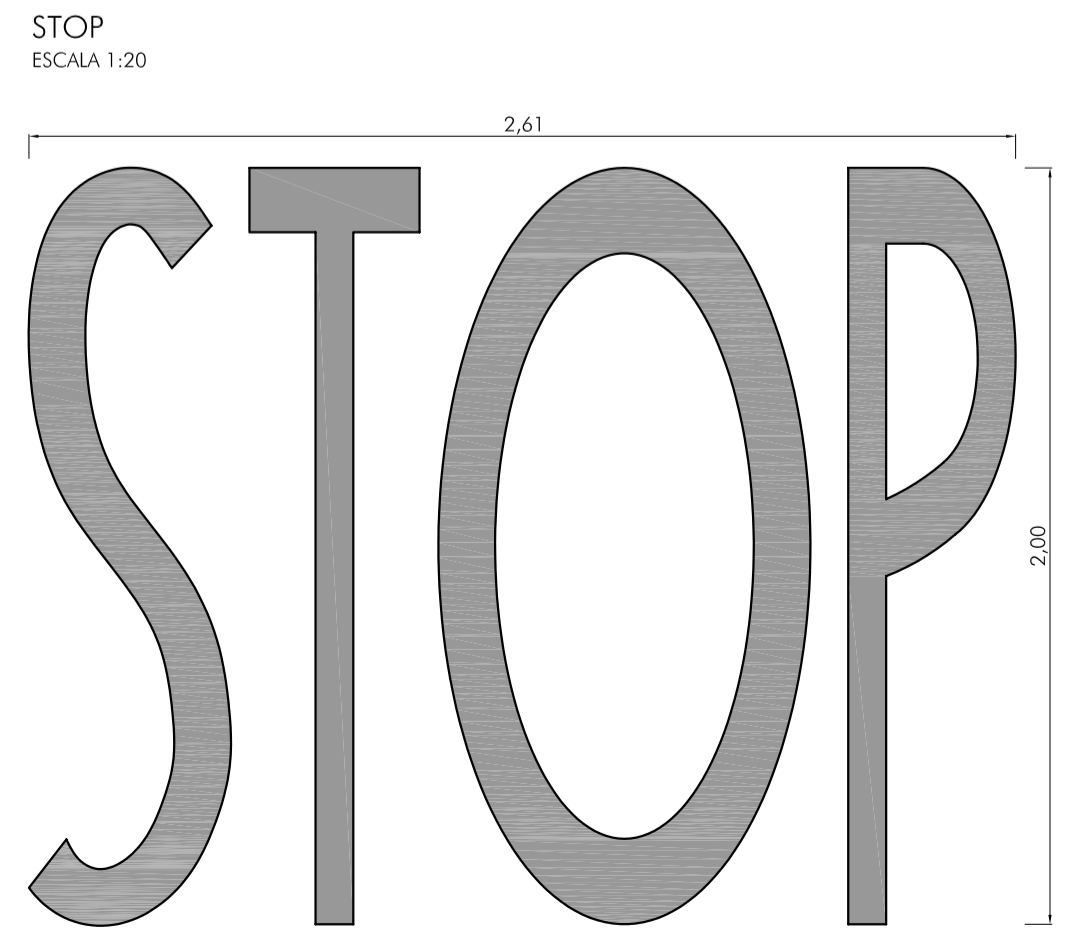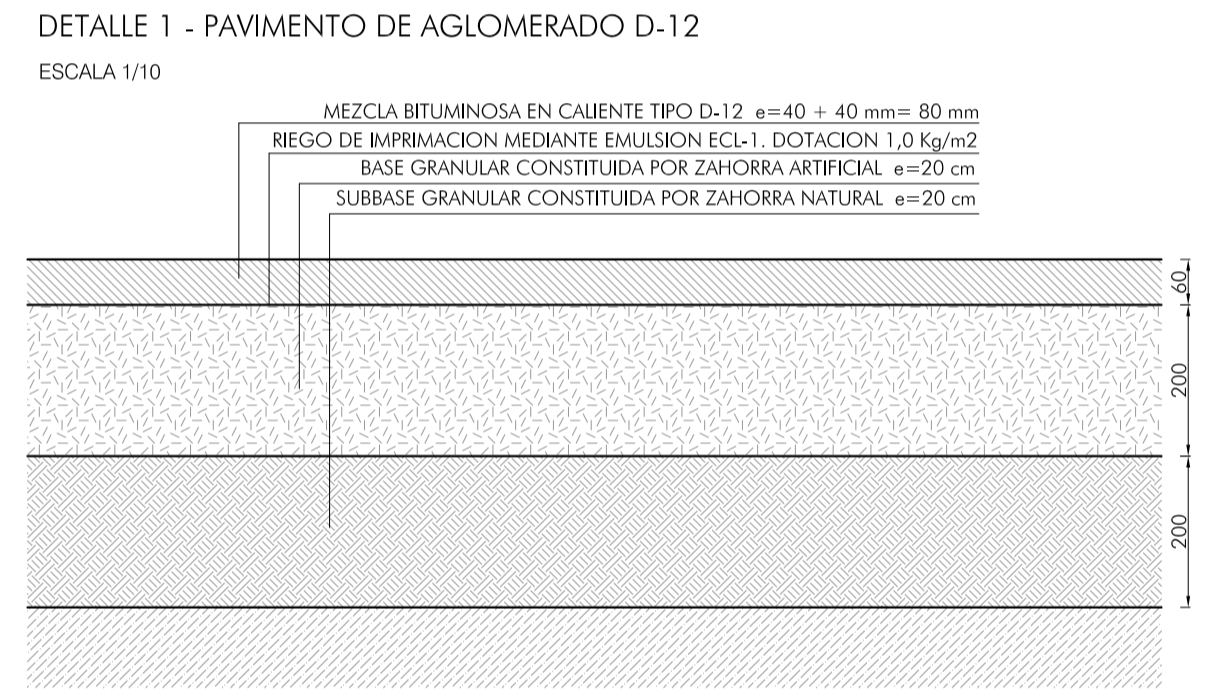

DETALLES		plano
		C1
ESCALA S/E	JULIO DE 2009	número
EXPEDIENTE	REFERENCIA CAY-096-07	007
RECINTO FERIAL 2ª FASE		
PROYECTO BÁSICO Y DE EJECUCIÓN DE FINALIZACIÓN DEL RECINTO FERIAL: 2ª FASE DEL RECINTO FERIAL LA MADRADA		
emplazamiento		
LA MADRADA LA PLAZA TEVERGA		
promotor		
ILMO. AYUNTAMIENTO DE TEVERGA		
ArquitectO		
CARLOS miguel ALBERDI diaz		
ArquitectO municipal - Oficina Municipal de Arquitectura		

