



ALUMBRADO

CIMIENTO PARA BACULO O COLUMNA
ESCALA 1/10

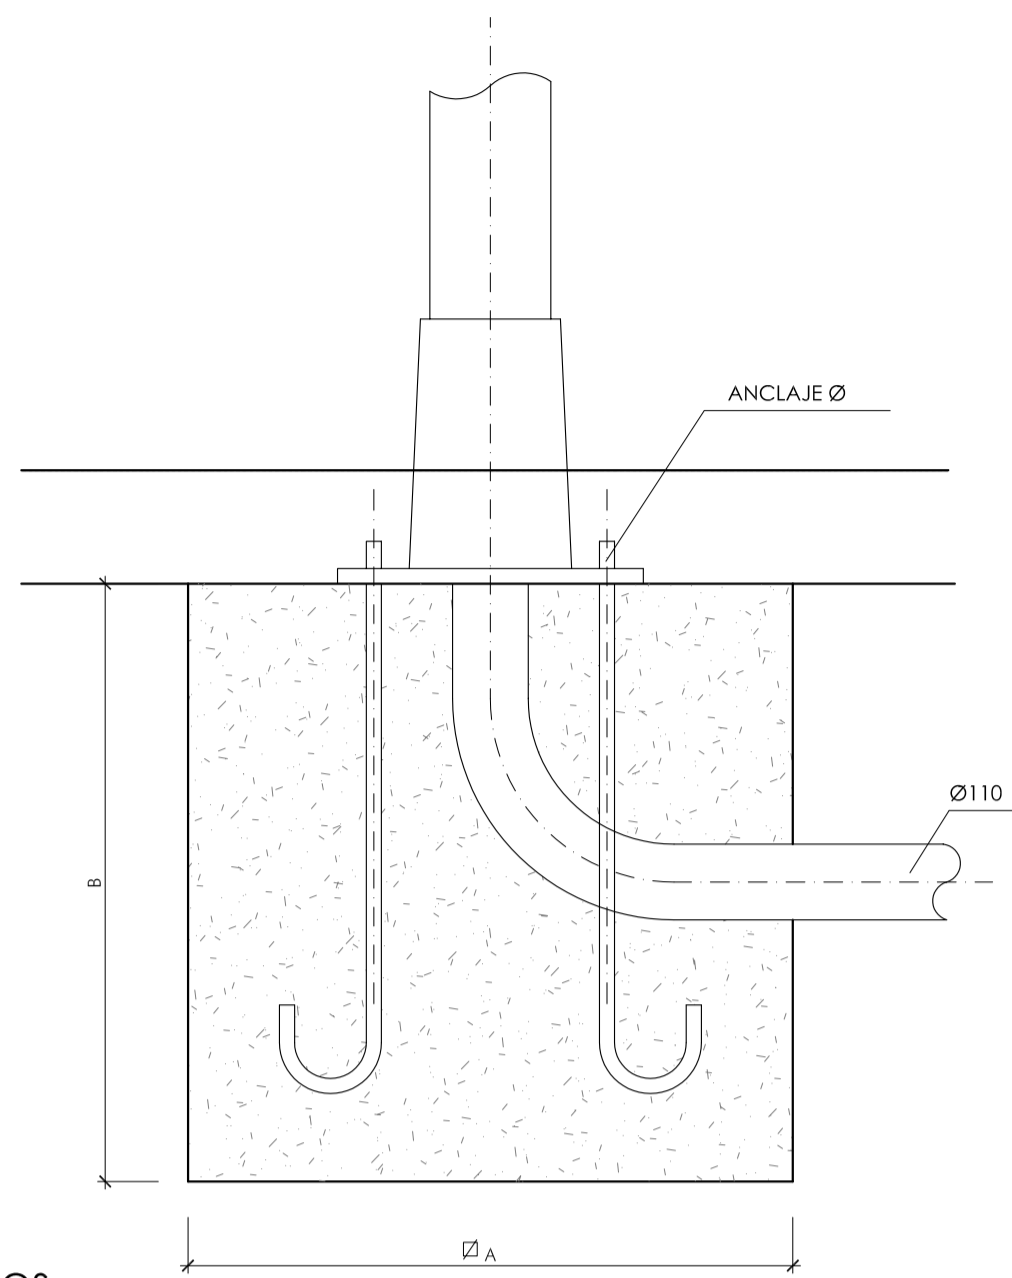


PERNOS

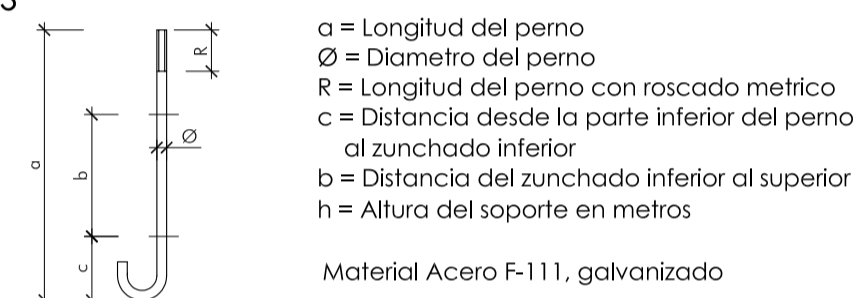


h (m.)	4	5	6	7	8	9	10	11	12	14
a	500	500	500	700	700	700	900	900	900	1000
Ø	18	18	18	24	24	24	27	27	27	33
R	100	100	100	110	110	110	130	130	130	150
b	250	250	250	350	350	350	450	450	450	450
c	100	100	100	150	150	150	200	200	200	250



ARQUETA REGISTRO DE 40x40 cm.
A PIE DE LUMINARIA
ESCALA 1/10

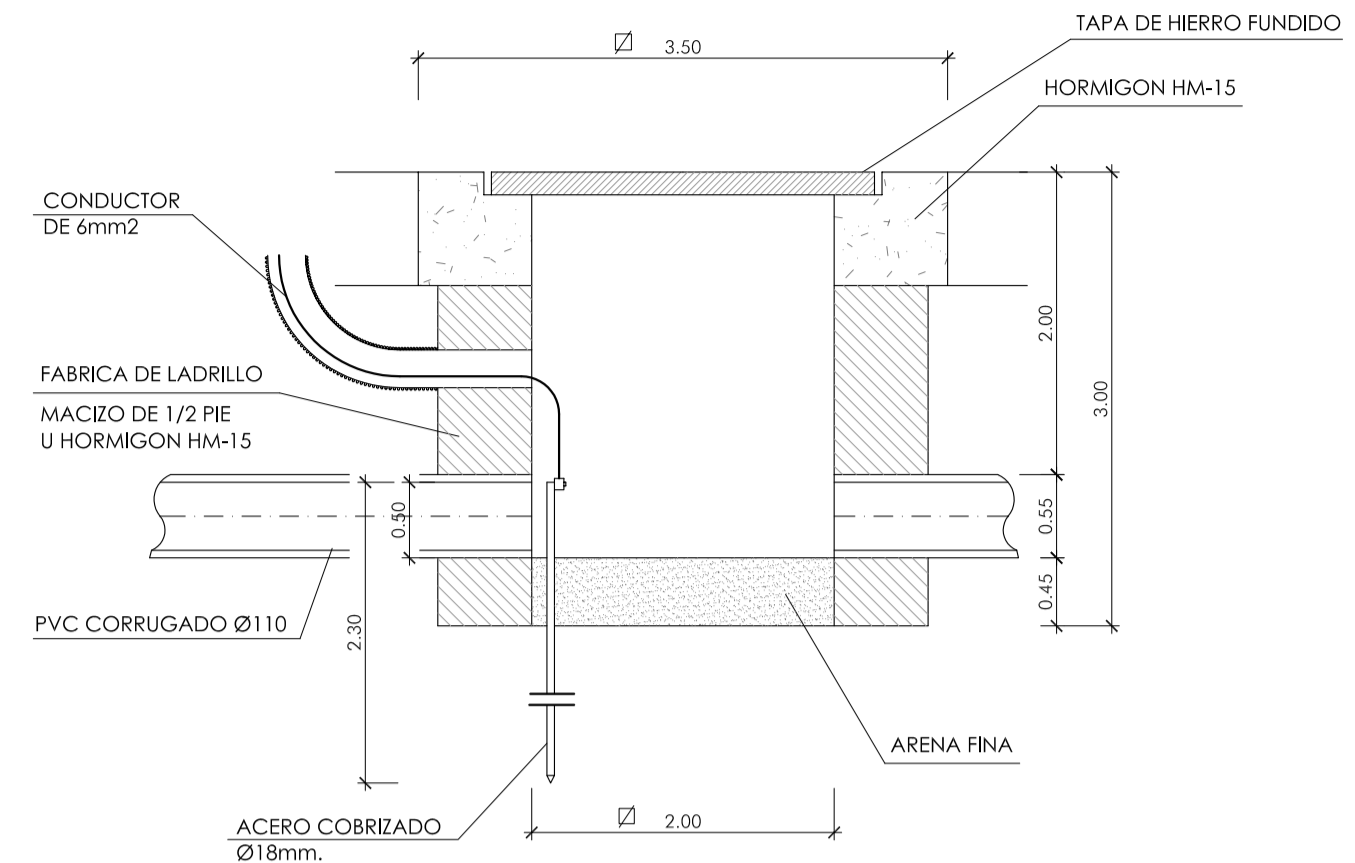

DETALLE TAPA Y CERCO DE ARQUETA DE DERIVACION
ESCALA 1/10

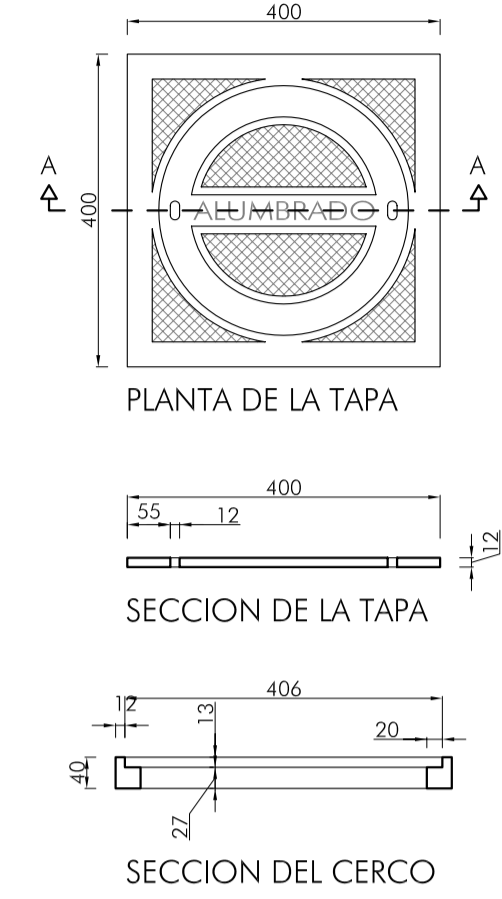

CANALIZACION DE ALUMBRADO
2Ø110mm
ESCALA 1/10

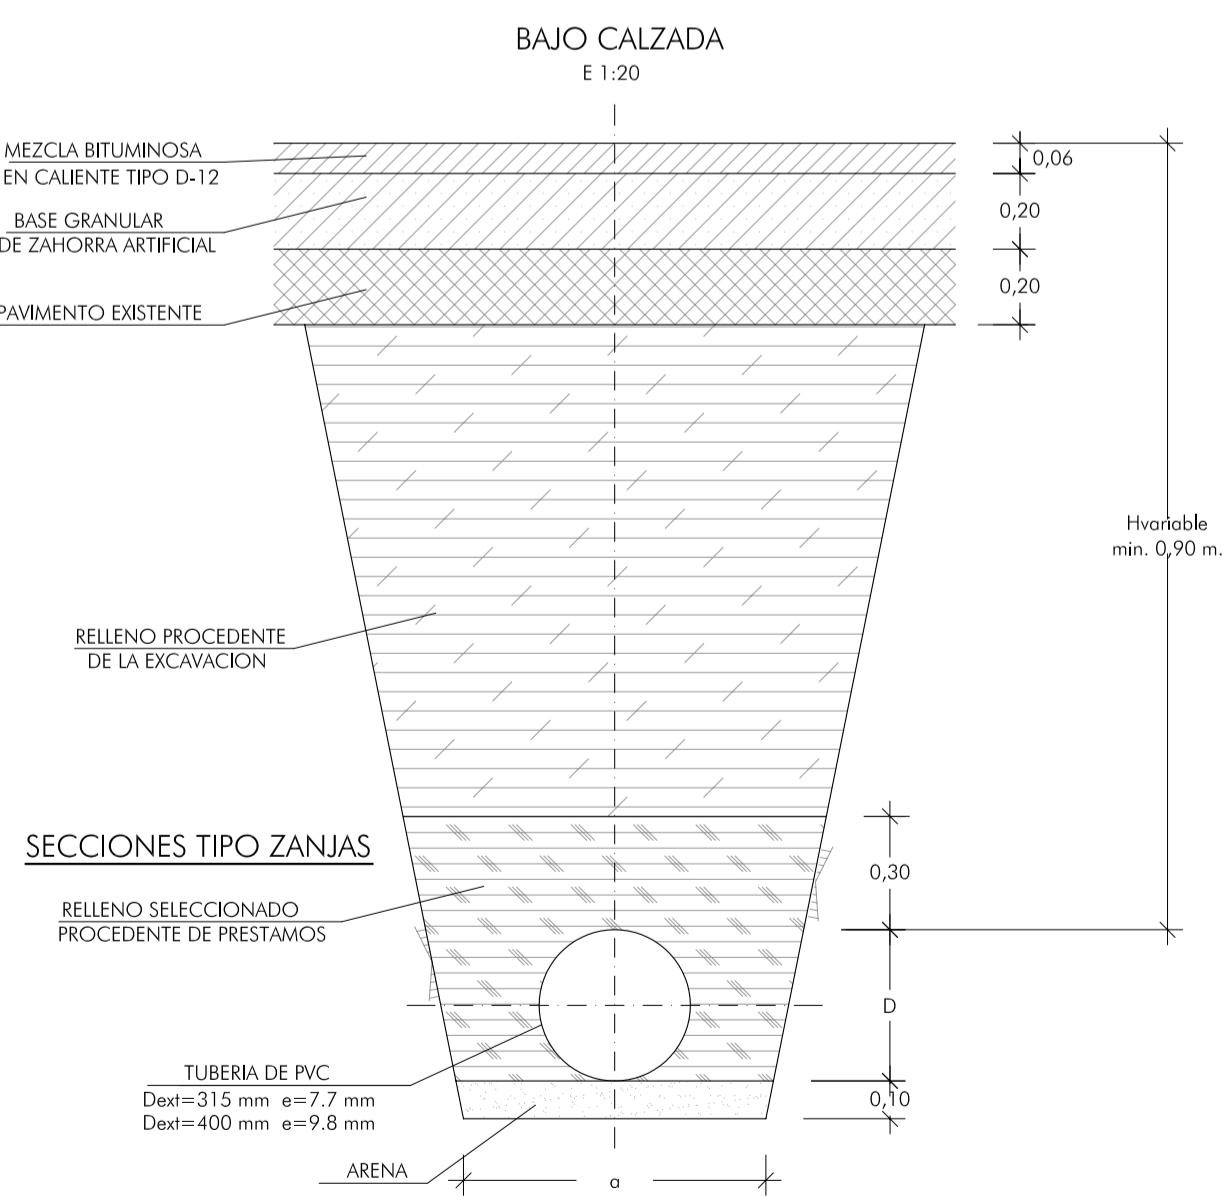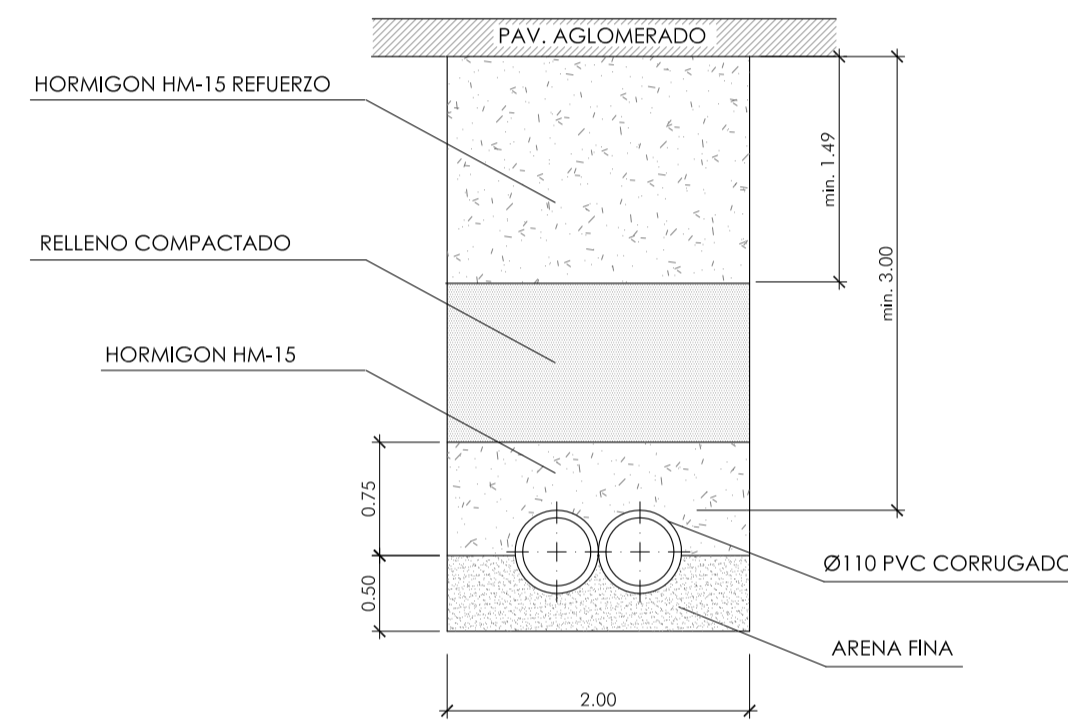

DIAMETRO DE TUBERIA (ø)	200	315	400
ANCHO (a)	600	700	800

SECCION TIPO DE 1 TUBERIA
Escala 1/20

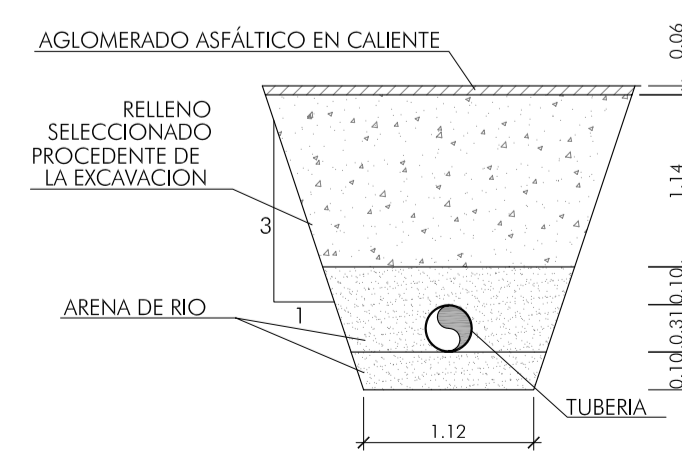


TABLA PARA EL CÁLCULO DE ARQUETAS

DIÁMETROS (mm)	100	125	150	200	250	300
DIMENSIONES INTERIORES (cm)	38x26	38x38	51x38	51x51	64x51	64x64

BSI-60 ARQUETA A PIE DE BAJANTE

BSI-61 ARQUETA DE PASO

BSI-62 ARQUETA SIFÓNICA

- 1.- LOSA-TAPA DE HORMIGÓN ARMADO HA-17.5 y CERCO DE PERFIL LAMINADO L 503 mm. ARMADURA Ø8 C/ 10 cm. SOLDADA A CERCO
- 2.- MURO APAREJADO DE 12 Cm. DE LADRILLO MACIZO R-100 Kg/cm²
- 3.- ENFOSCADO CON MORTERO 1:3 y BRUNDO. ANGULOS REDONDEADOS
- 4.- SOLERA Y FORMACIÓN DE PENDIENTES DE HORMIGÓN EN RANSA-HM-10

DETALLES
INSTALACIONES
SANEAMIENTO, ALUMBRADO

plano

C2

ESCALA S/E JULIO DE 2009 número 008

RECINTO FERIAL 2ª FASE

PROYECTO BÁSICO Y DE EJECUCIÓN DE FINALIZACIÓN DEL RECINTO FERIAL: 2ª FASE DEL RECINTO FERIAL LA MADRADA

emplazamiento
LA MADRADA LA PLAZA
TEVERGA

promotor
ILMO. AYUNTAMIENTO
DE TEVERGA



ArquitectO
CARLOS miguel ALBERDI diaz